


Entwurf CampusNature

Building Lifecycle Management - BLM
Jessica Raithle



Schwarzplan


M 1:10 000

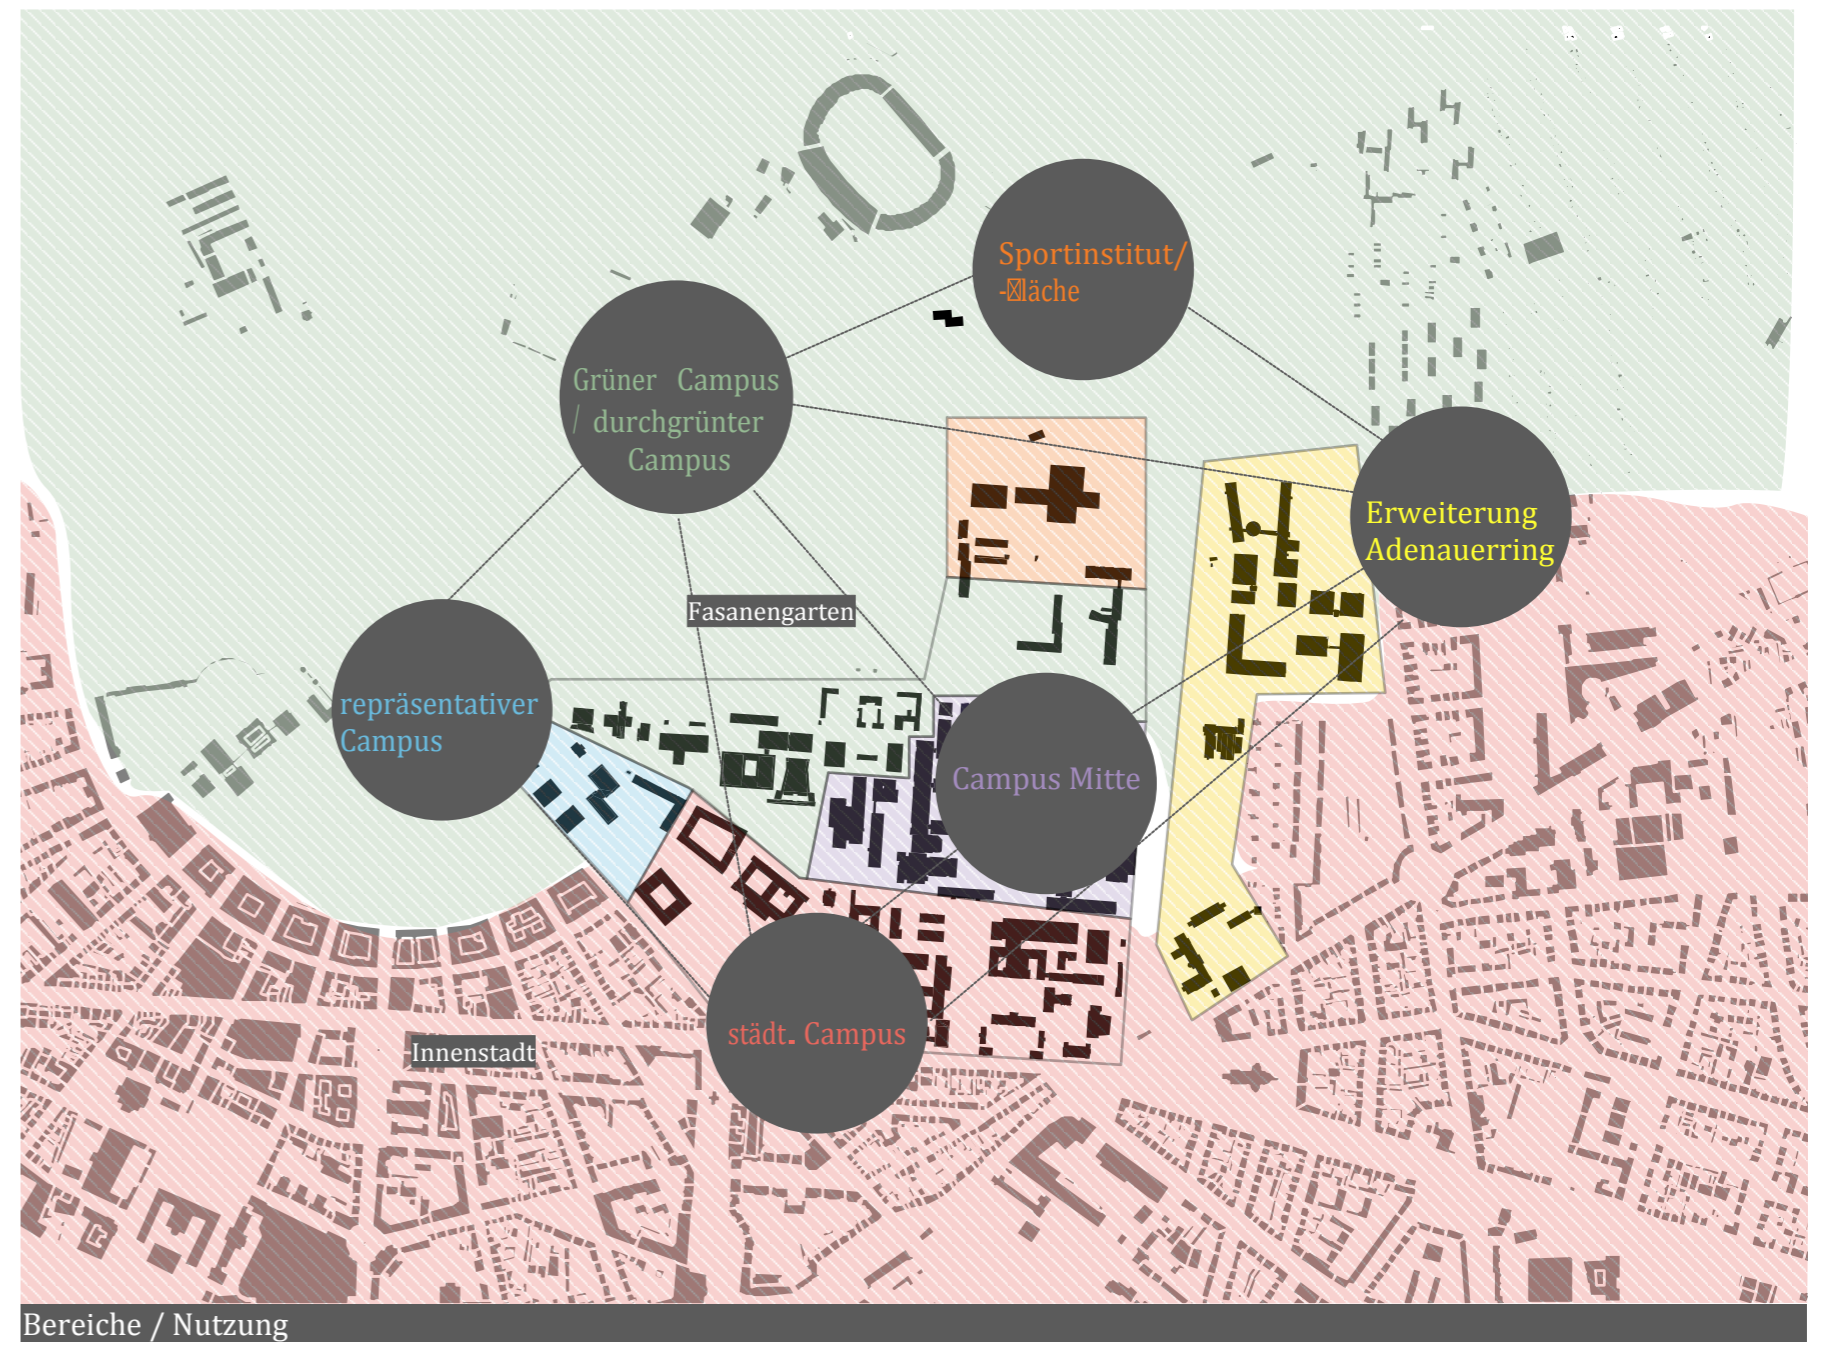


Bereiche / Nutzung




Grünflächen, Plätze

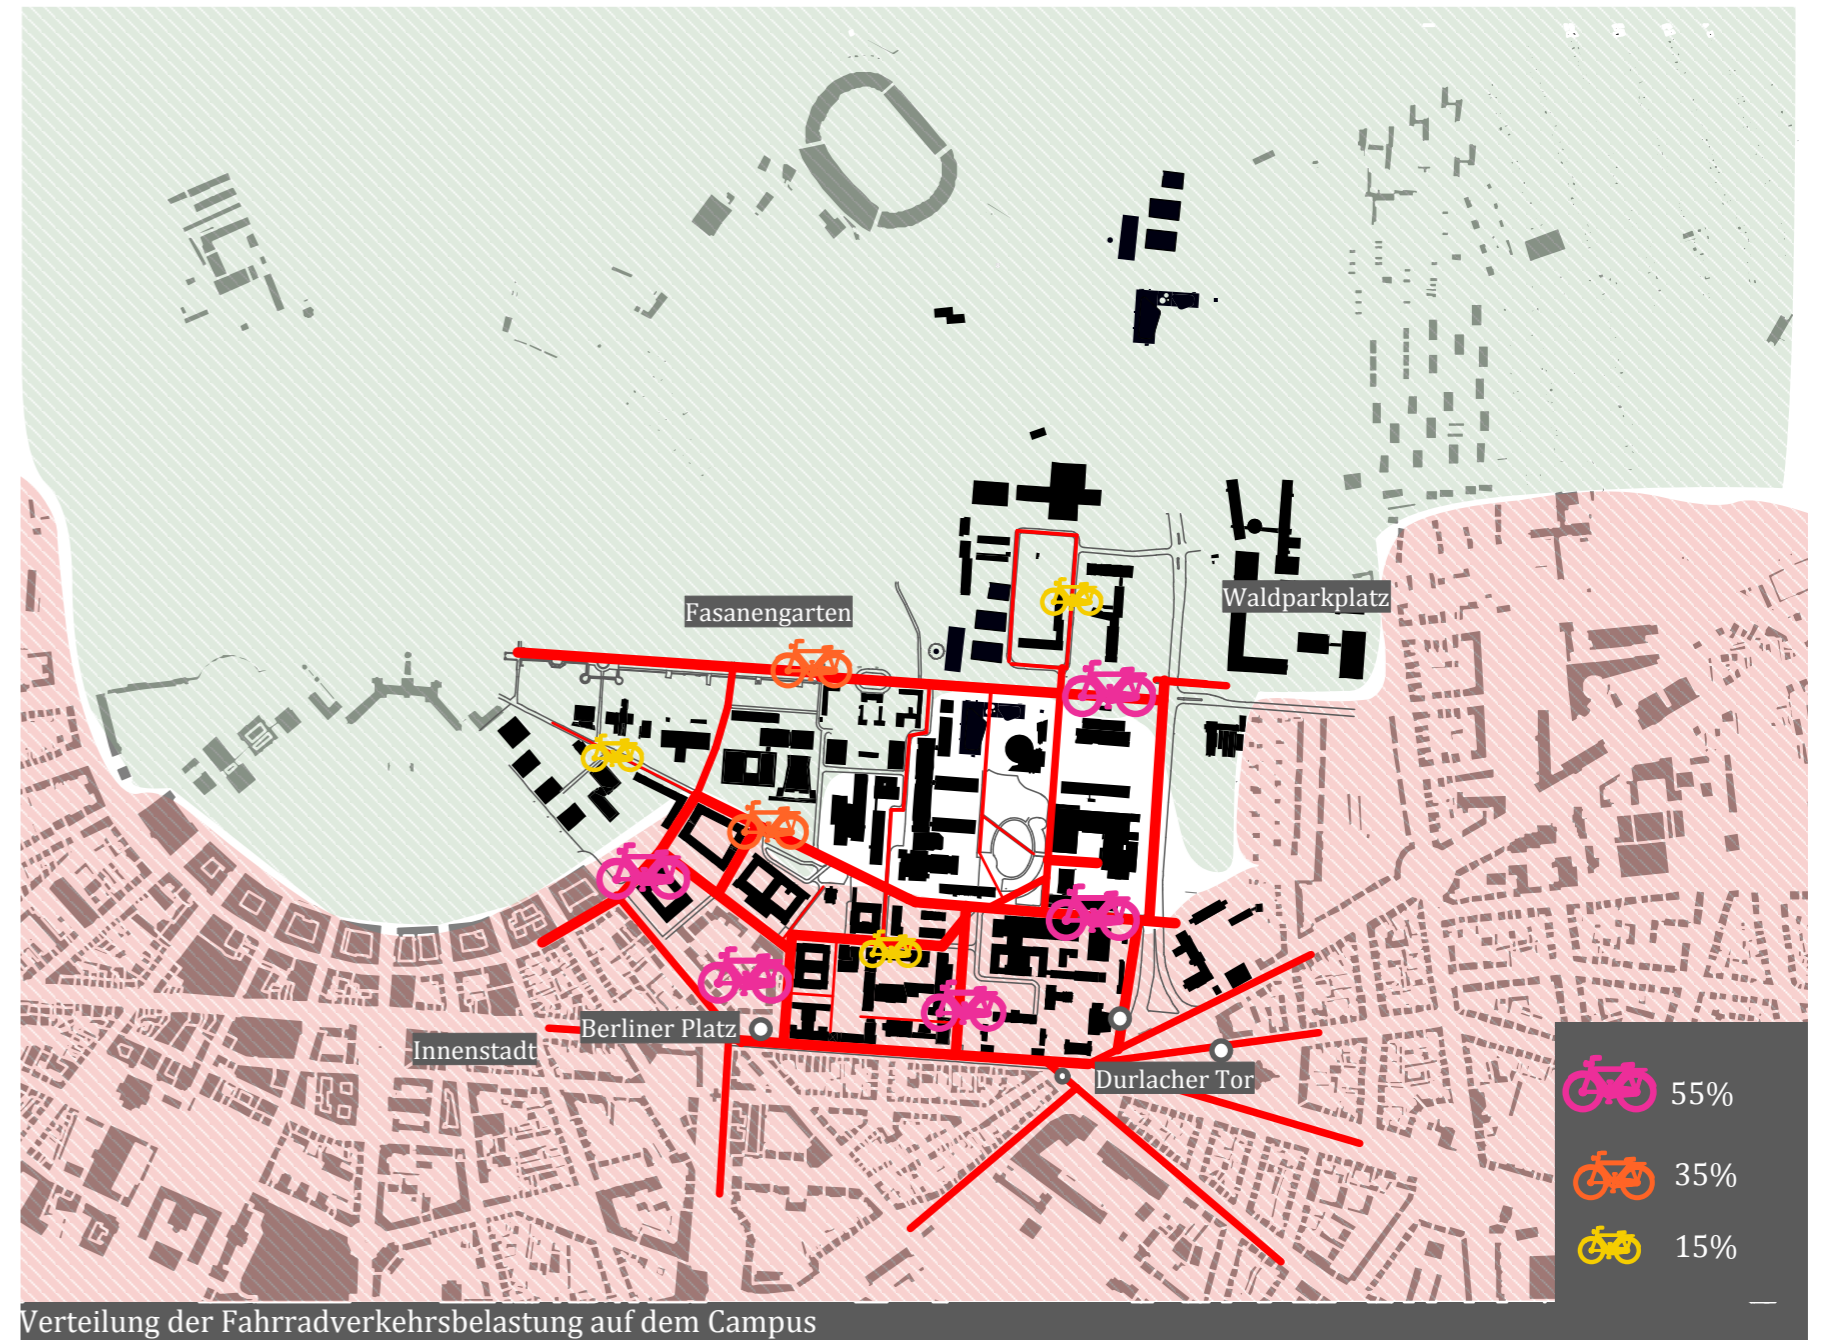

Verteilung der Fahrradverkehrsbelastung auf dem Campus

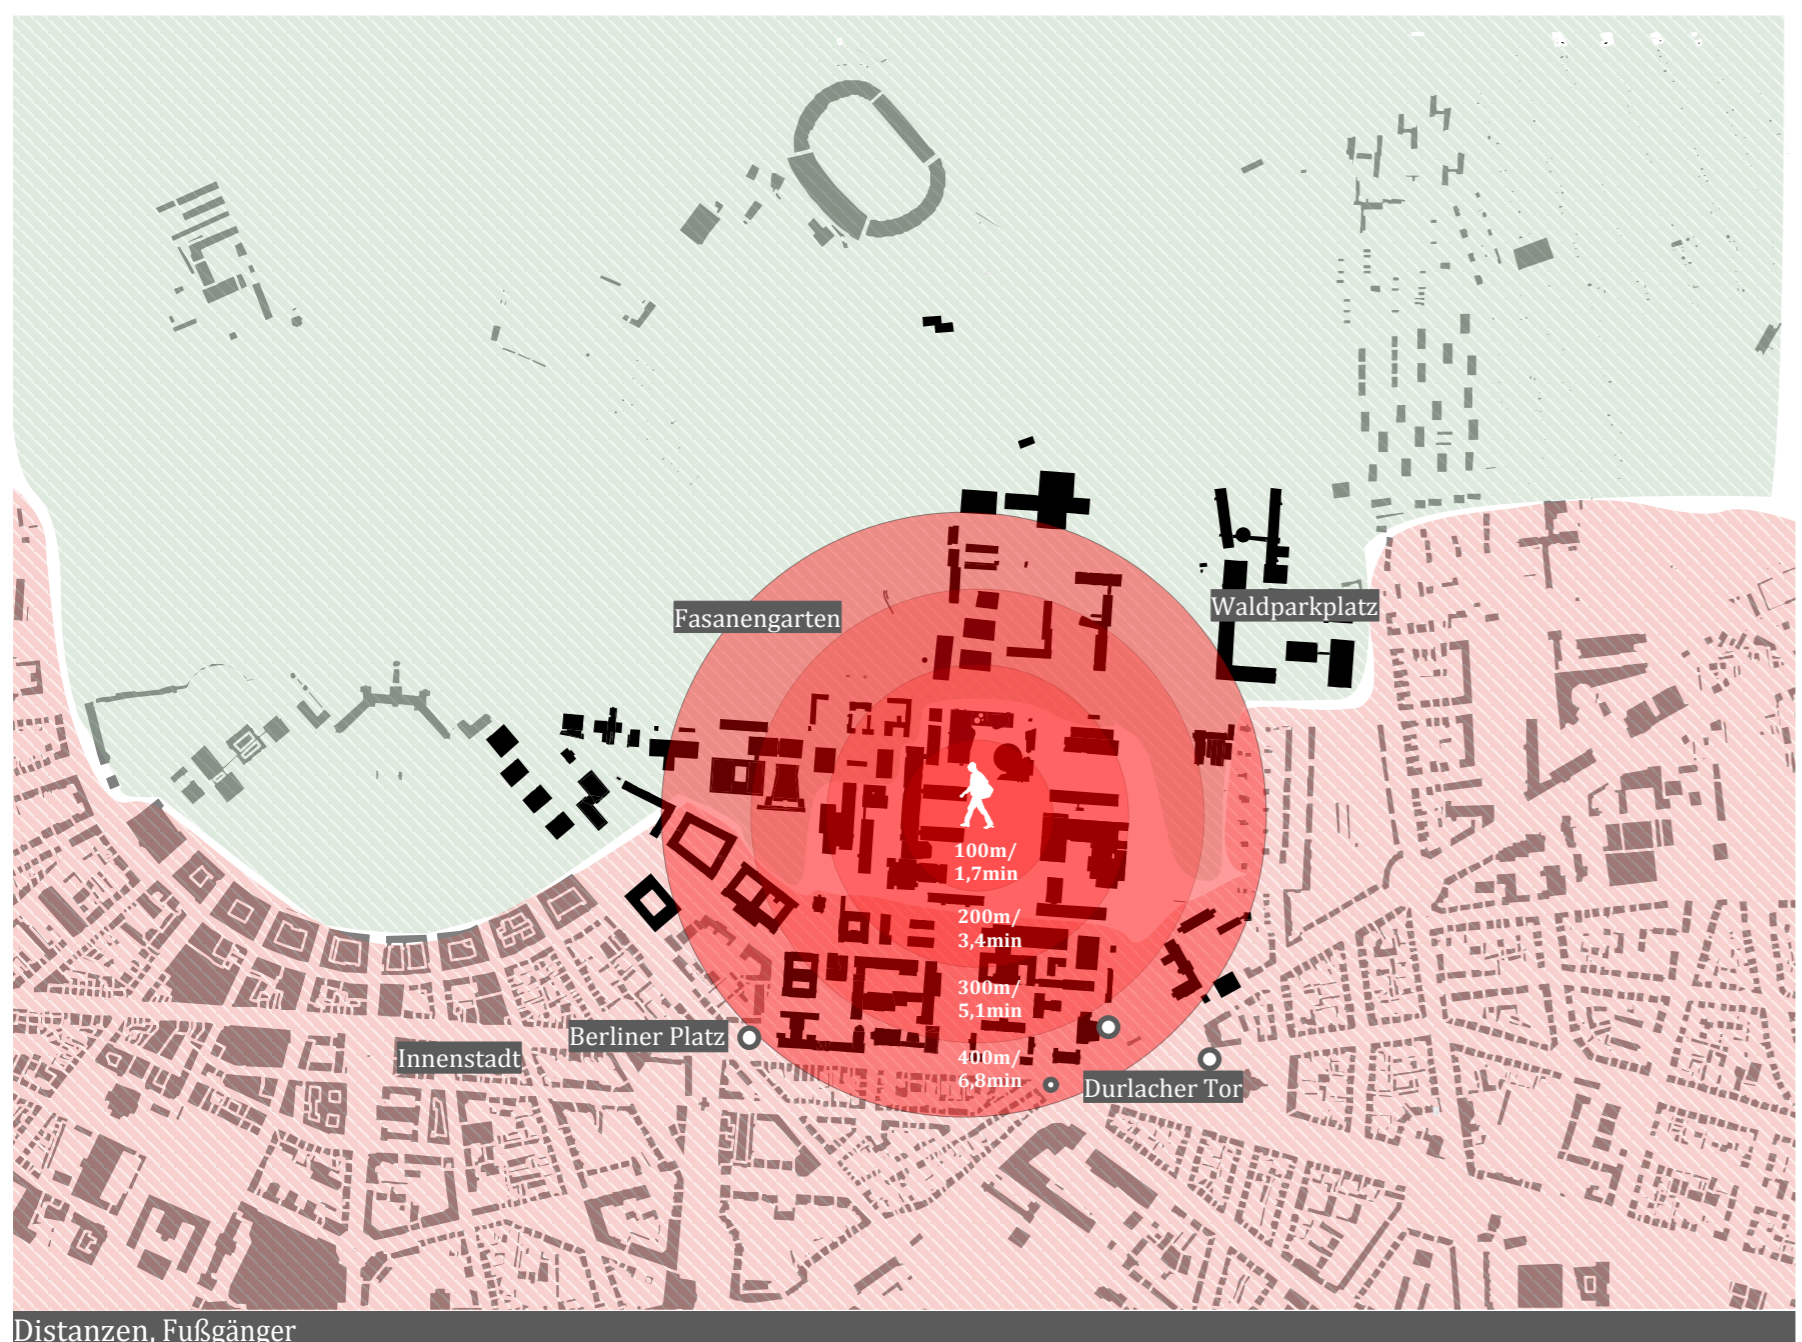

Distanzen, Fußgänger

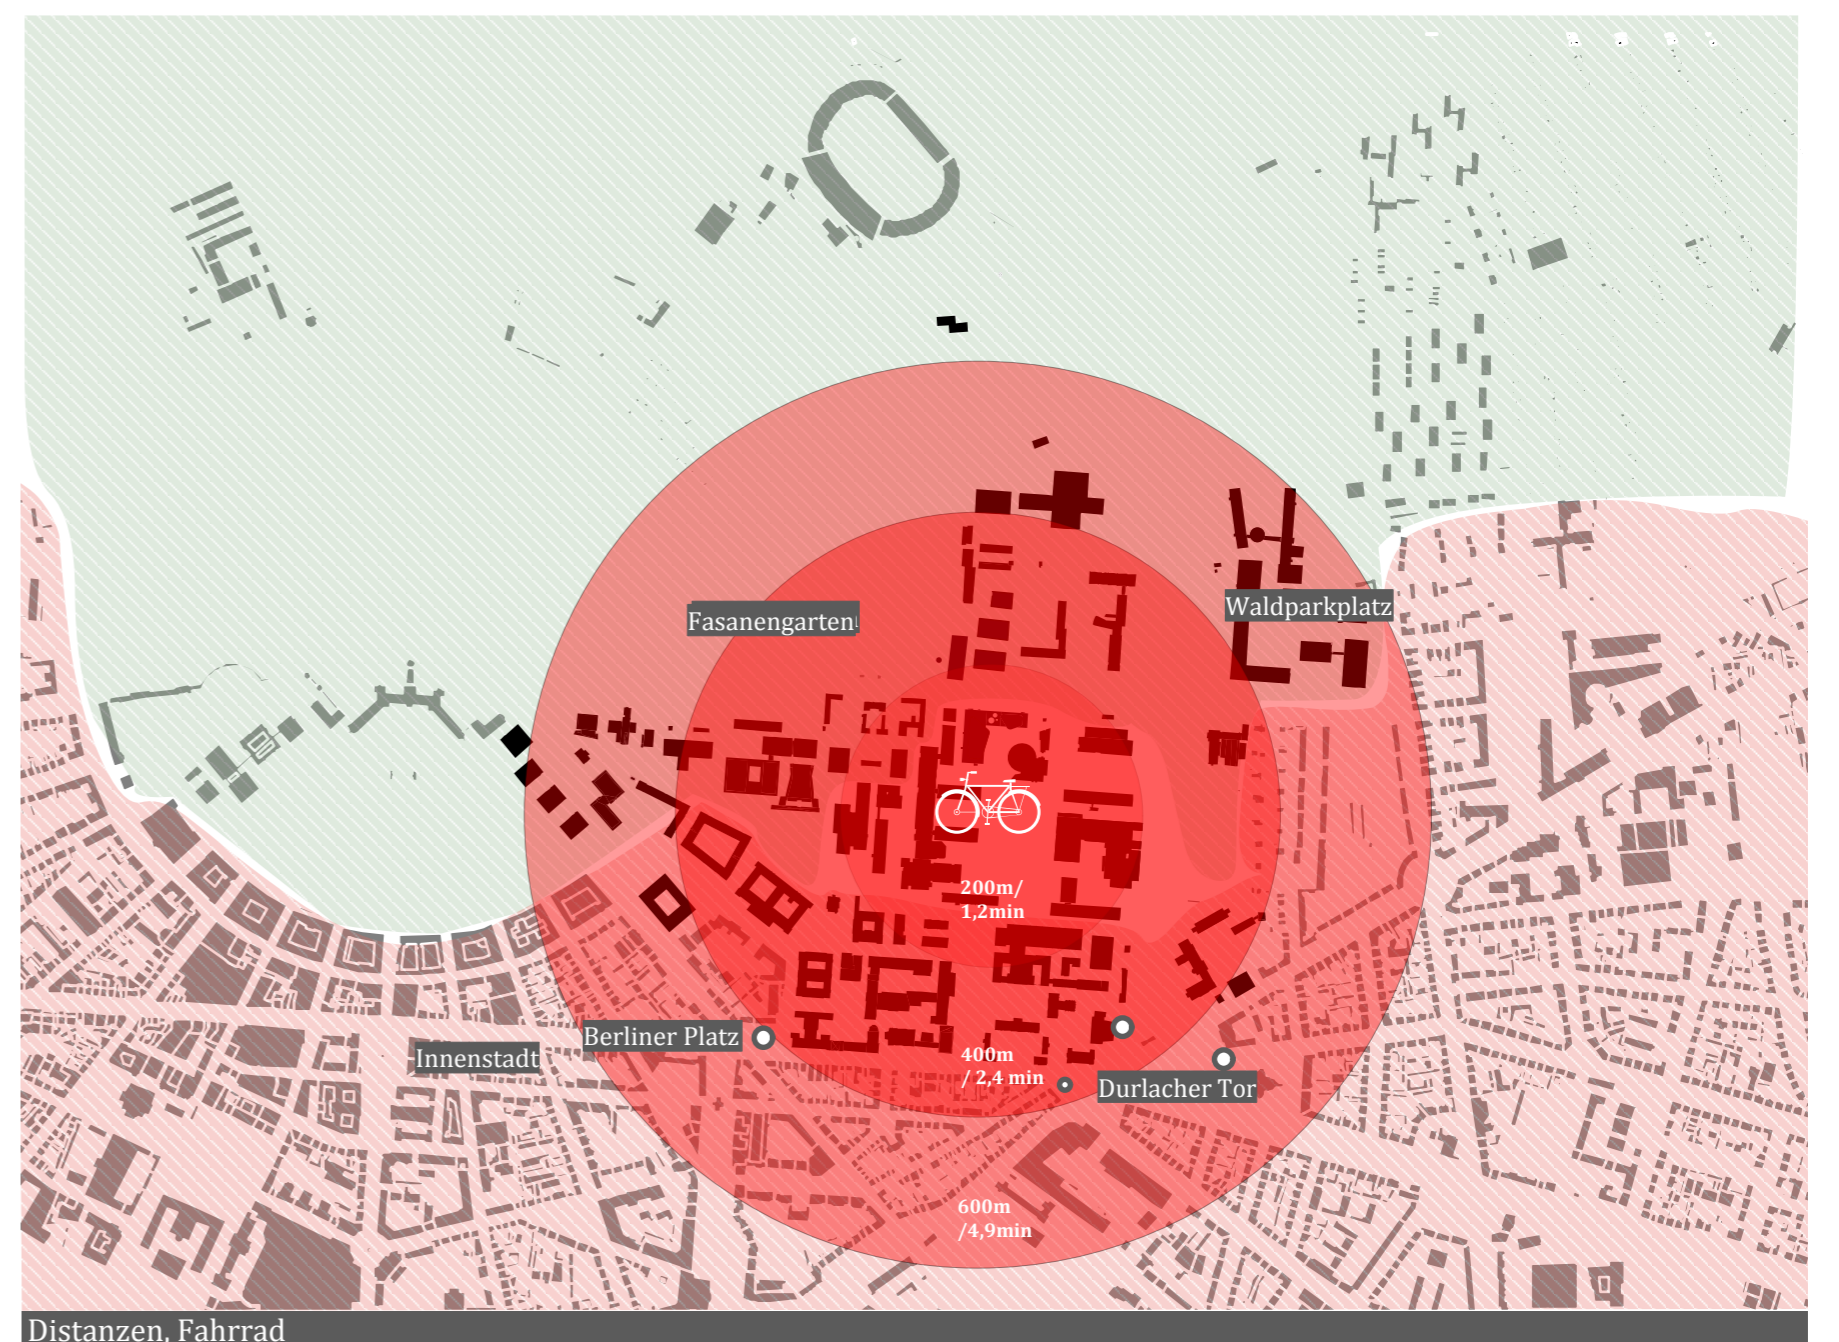

Distanzen, Fahrrad



Grünkonzept

